


ROZHLAS
LEGENDA MIESTNOSTÍ:

101		00.76	
-114	GARÁŽ	00.72	19,67
	SPOLU		275,31

5000 = PVB
00.00
Ø

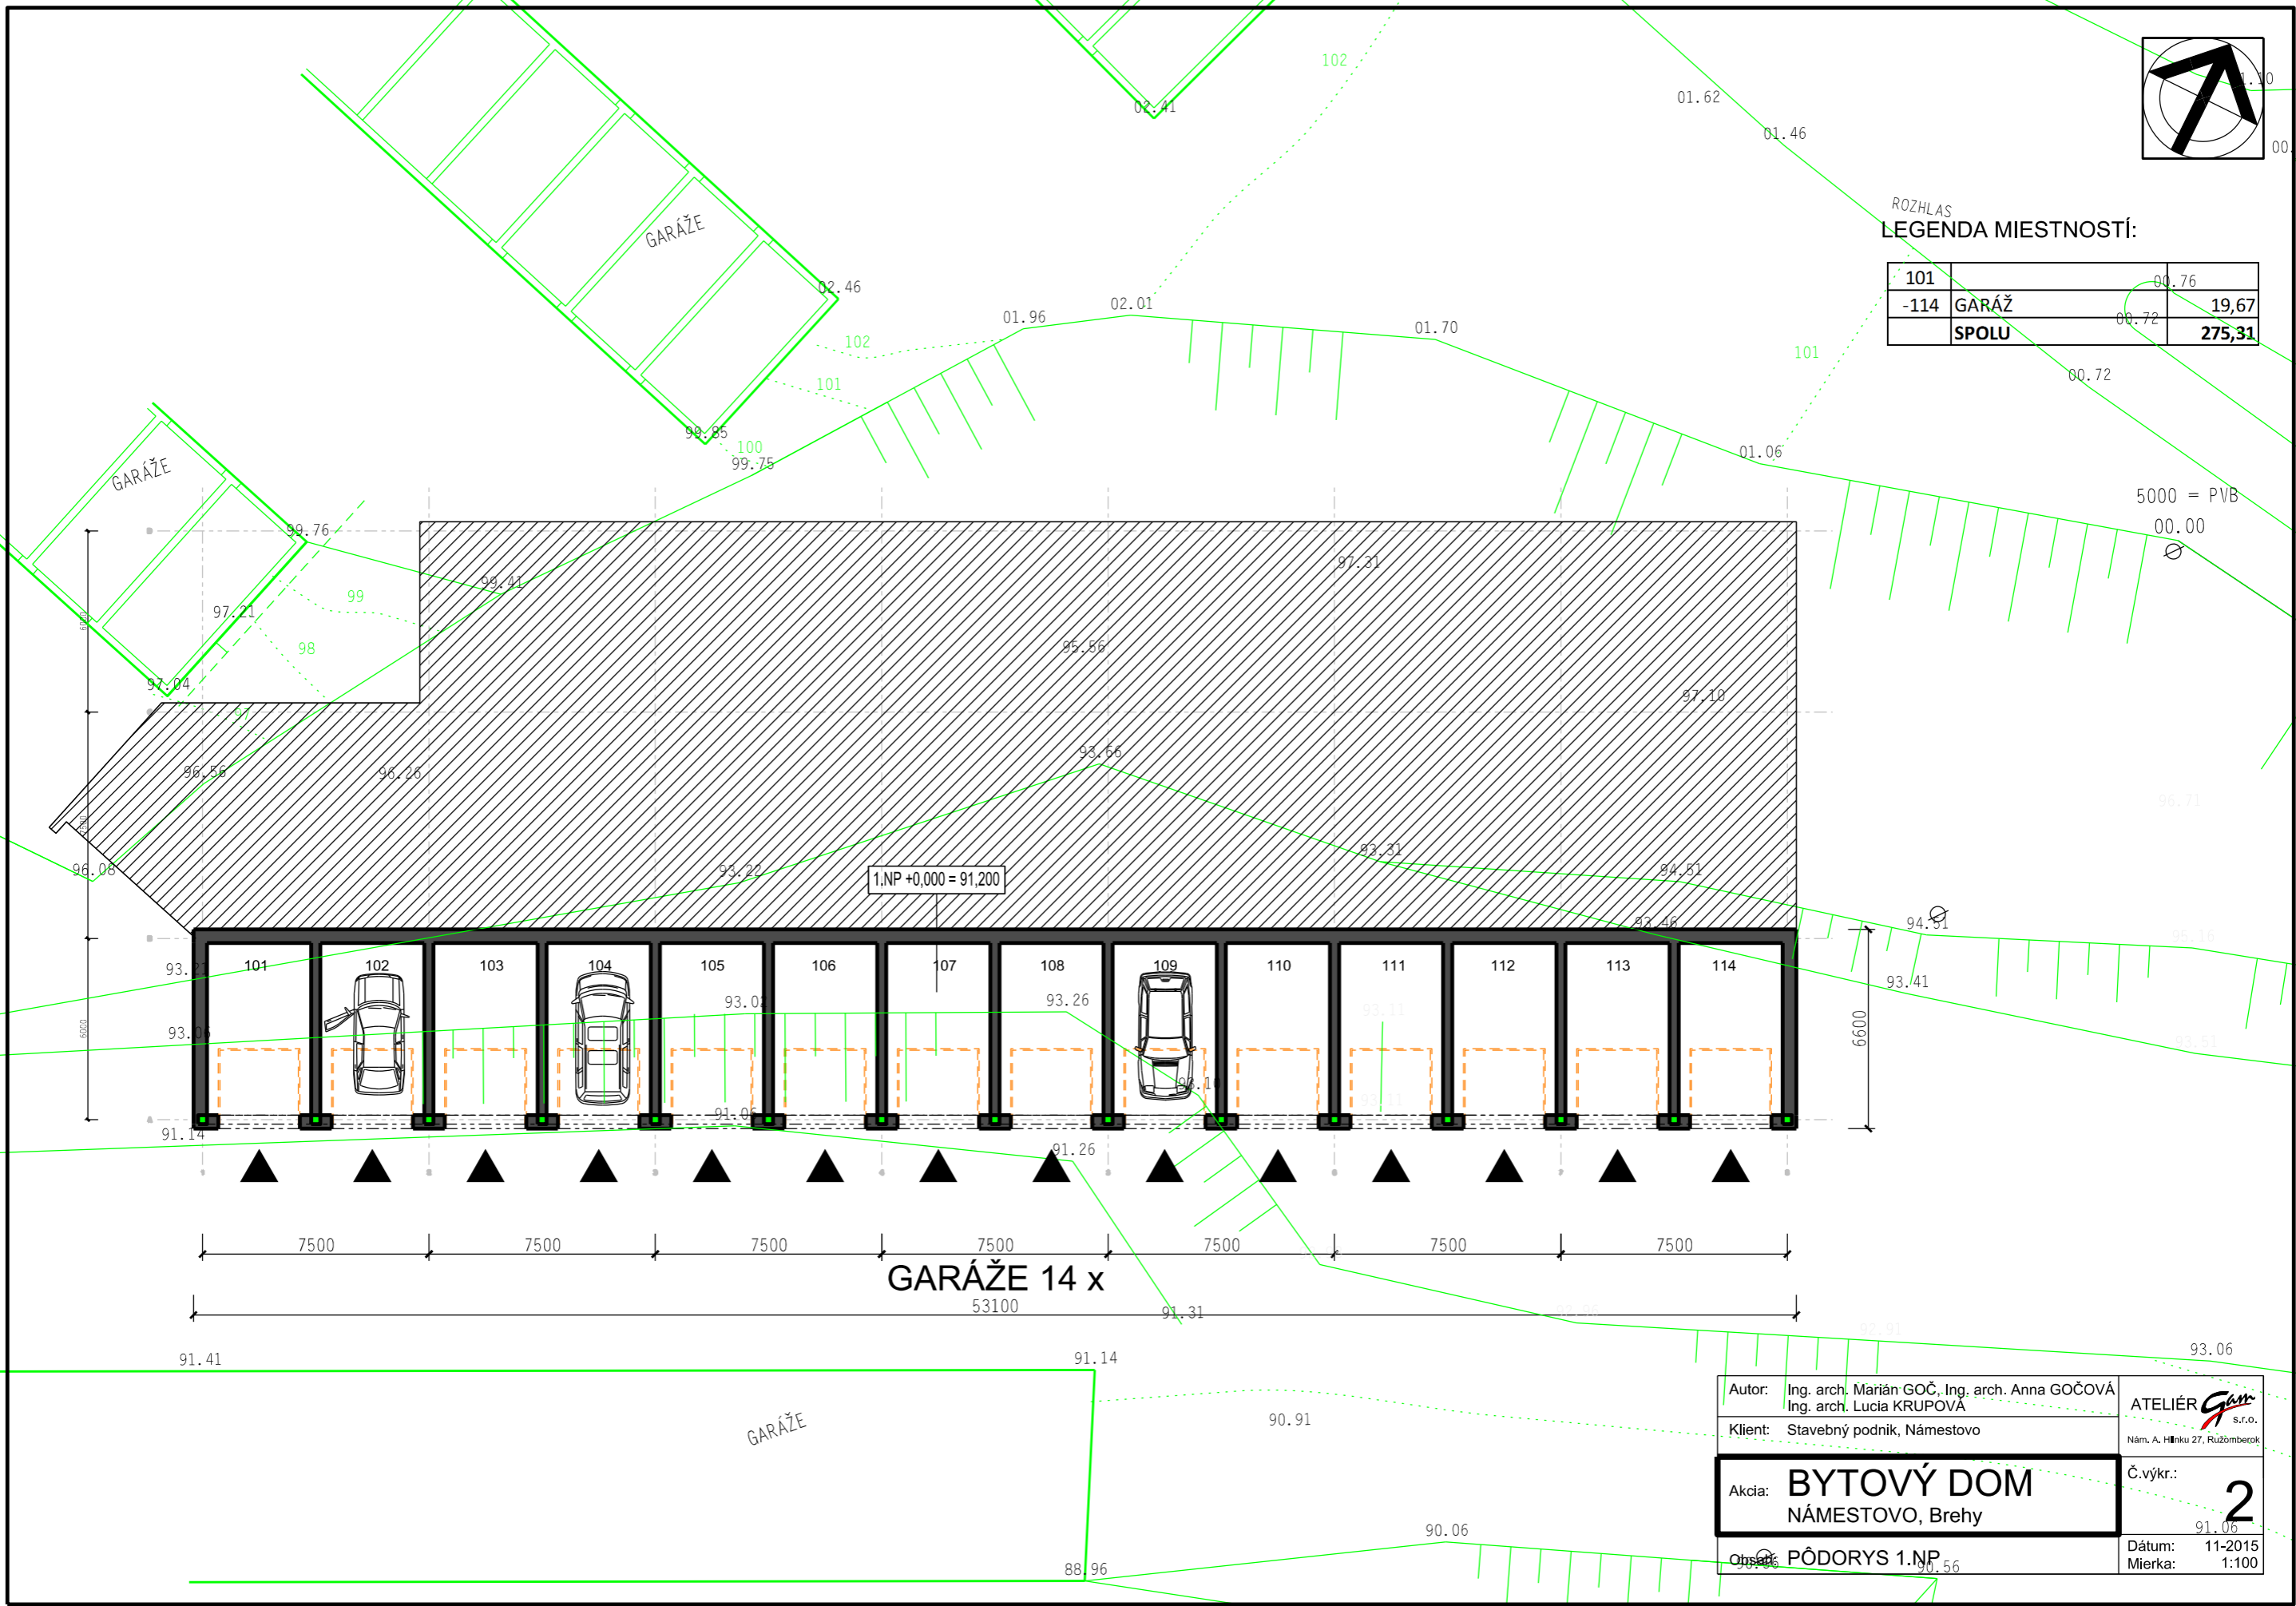

Autor:	Ing. arch. Marián GOČ, Ing. arch. Anna GOČOVÁ Ing. arch. Lucia KRUPOVÁ	ATELIÉR <i>Gan</i> s.r.o. Nám. A. Hlinku 27, Ružomberok
Klient:	Stavebný podnik, Námestovo	
Akcia:	BYTOVÝ DOM NÁMESTOVO, Brehy	Č.vykr.: 2
Objekt:	PŮDORYS 1.NP	Dátum: 11-2015 Mierka: 1:100