


ROZHLAS
LEGENDA MIESTNOSTÍ:

201	CESTA	00.72	394,55
202	PREDSIEN'	00.72	9,18
203	VÝŤAH		3,20
204	SCHODISKO	00.72	7,56
205	PREDSIEN'		9,18
206	VÝŤAH		3,20
207	SCHODISKO		7,56
GARÁŽE (24x21,04 m2)			504,89
SPOLU			939,32

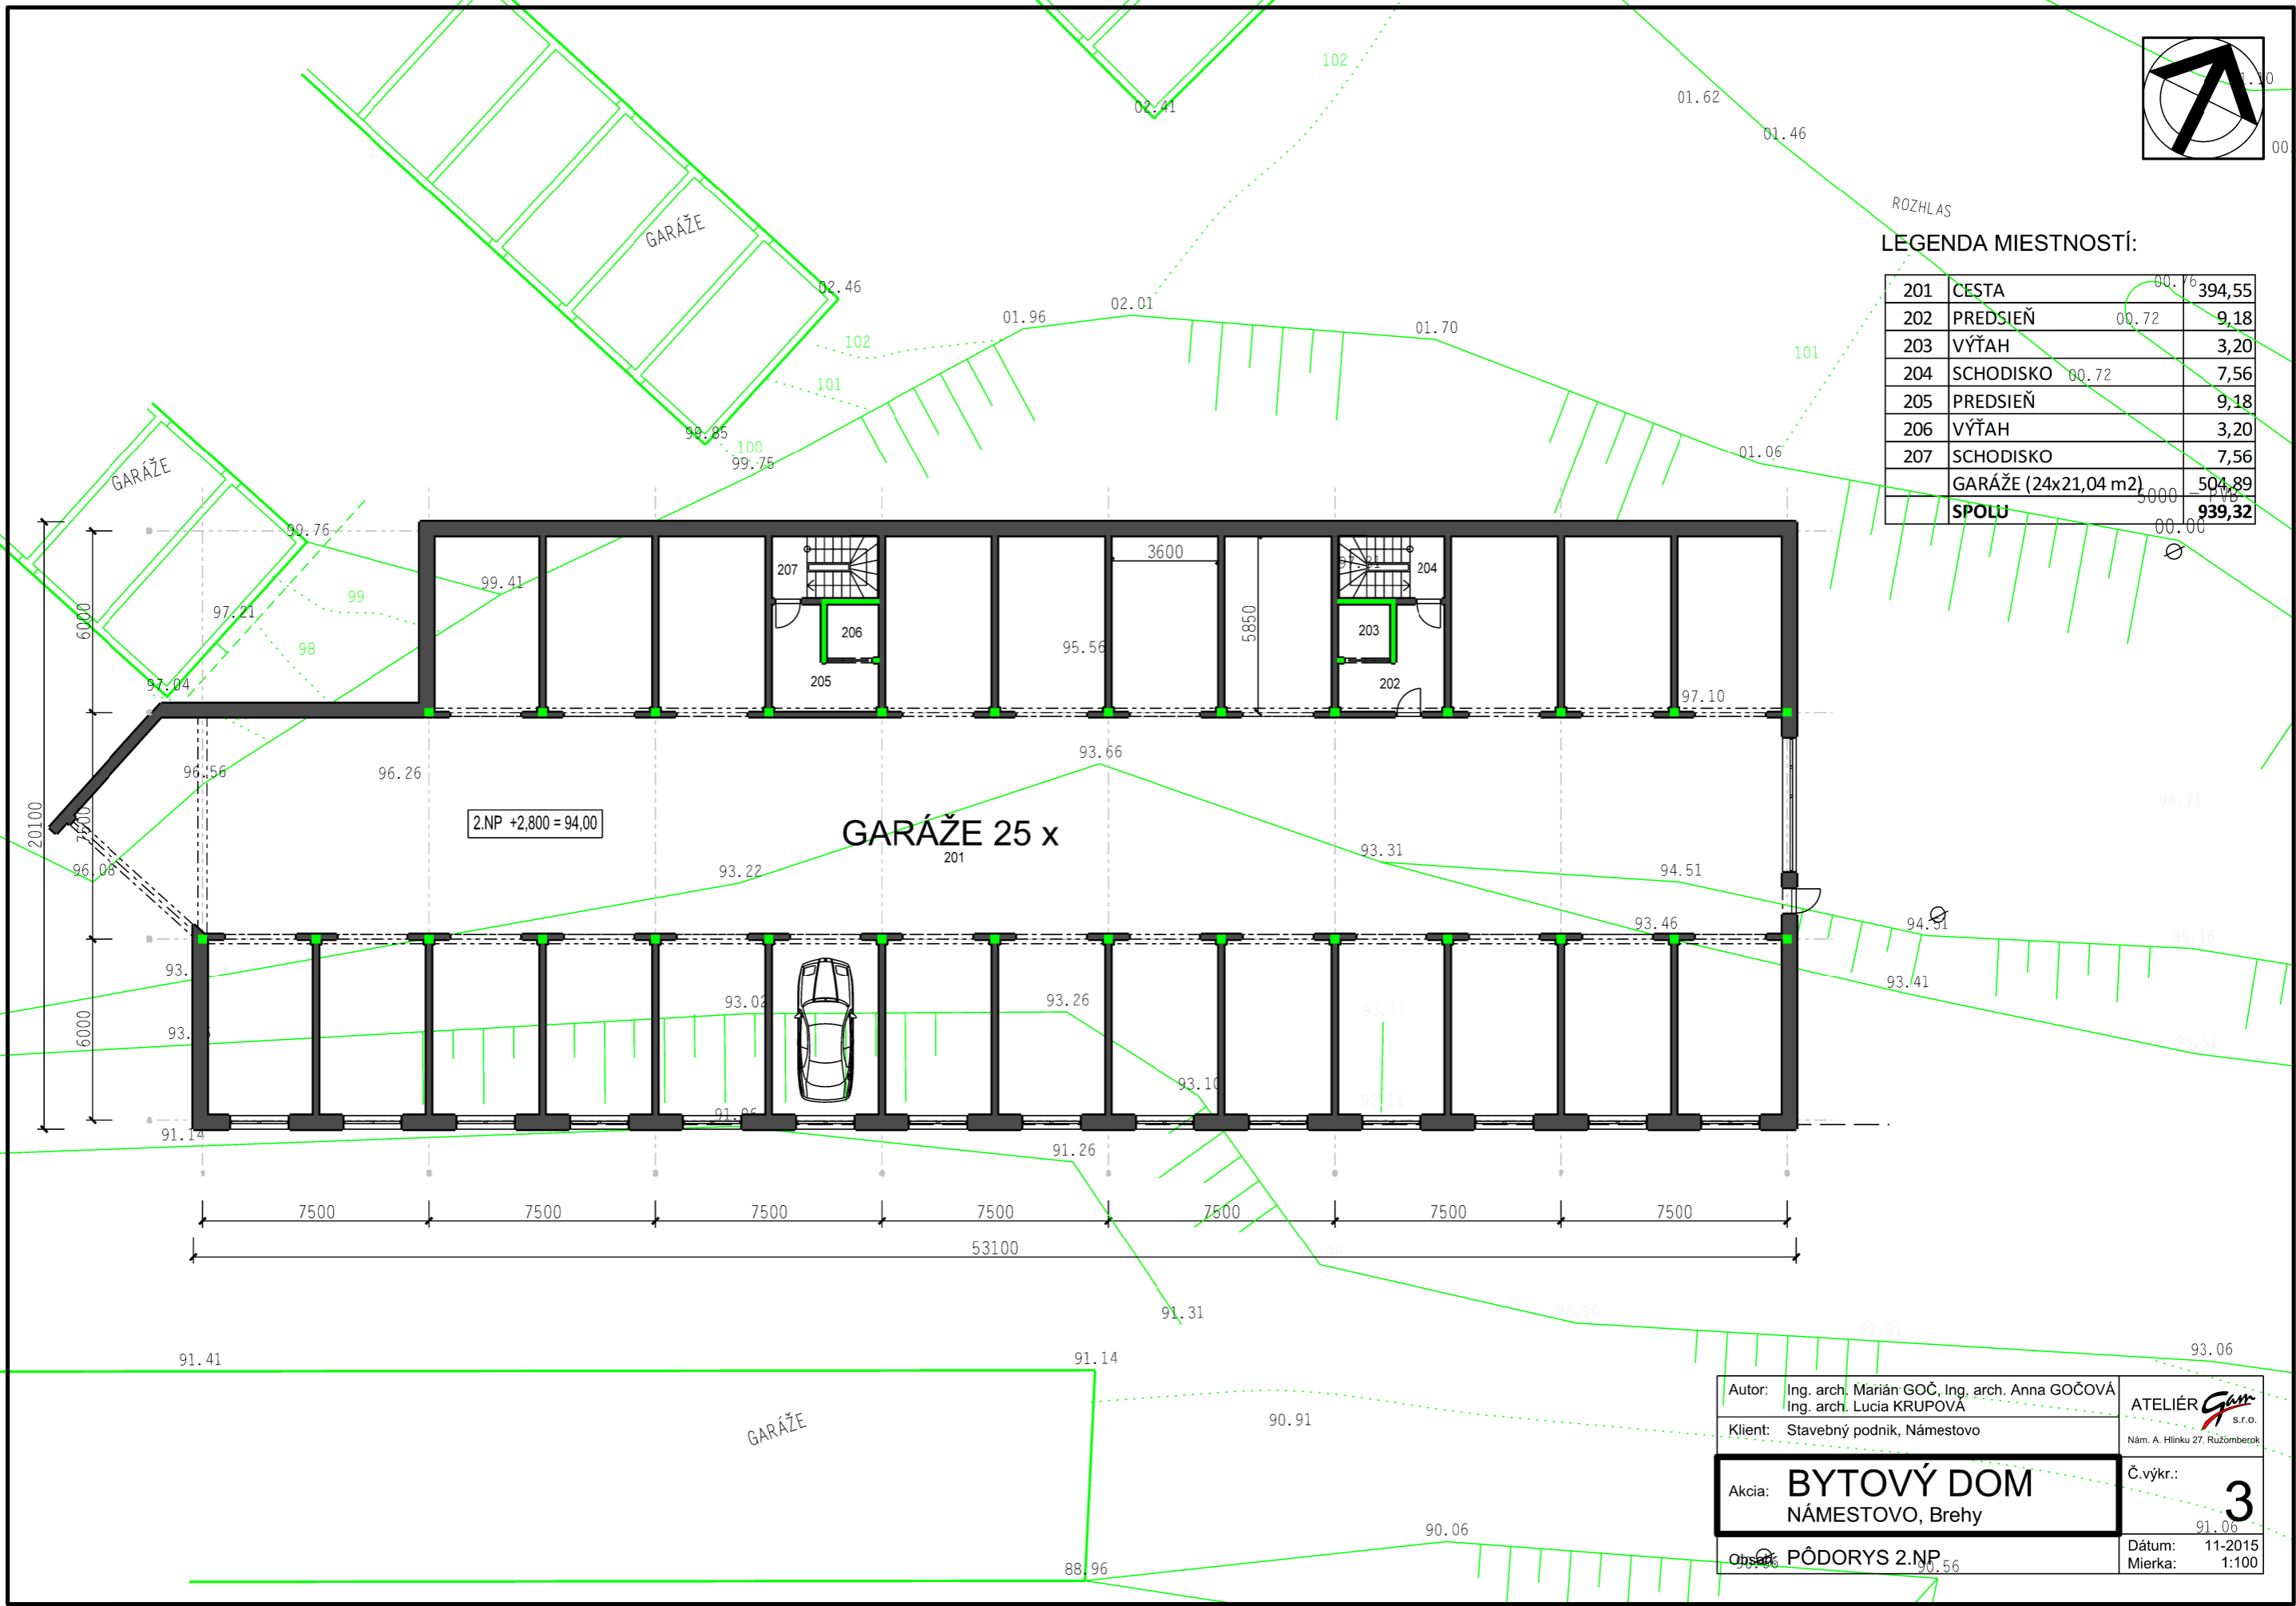

Autor:	Ing. arch. Marián GOČ, Ing. arch. Anna GOČOVÁ Ing. arch. Lucia KRUPOVÁ	ATELIÉR <i>Gan</i> s.r.o. Nám. A. Hlinku 27, Ruzomberok
Klient:	Stavebný podnik, Námestovo	
Akcia:	BYTOVÝ DOM NÁMESTOVO, Brehy	Č.výkr.: 3
Objekt:	PÔDORYS 2.NP	Dátum: 11-2015 Mierka: 1:100