


ROZHLAS  
LEGENDA MIESTNOSTÍ:

301	CESTA	00,76	375,84
302	PREDSIEŇ	00,72	9,18
303	VÝŤAH		3,20
304	SCHODISKO		7,56
305	PREDSIEŇ	00,72	9,18
305	VÝŤAH		3,20
305	SCHODISKO		7,56
	GARÁŽE (18x21,04 m <sup>2</sup> )		378,72
	<b>SPOLU</b>	5000	= 794,44
<b>BYT "E"</b>			
E 01	SCHODISKO	00,00	4,65
E 02	SPÁLŇA		11,77
E 03	IZBA		13,88
E 04	IZBA		13,56
E 05	KÚPEĽŇA		6,17
	<b>BYT "E" SPOLU</b>		<b>50,03</b>
<b>BYT "F"</b>			
F 01	SCHODISKO		4,65
F 02	SPÁLŇA		11,77
F 03	IZBA		20,81
F 04	KÚPEĽŇA		6,16
	<b>BYT "F" SPOLU</b>		<b>43,39</b>
<b>BYT "G"</b>			
G 01	SCHODISKO		5,66
G 02	IZBA		16,50
G 03	SPÁLŇA		16,36
G 04	KÚPEĽŇA		4,85
	<b>BYT "G" SPOLU</b>		<b>43,37</b>
	<b>SPOLU CELKOM</b>		<b>931,23</b>

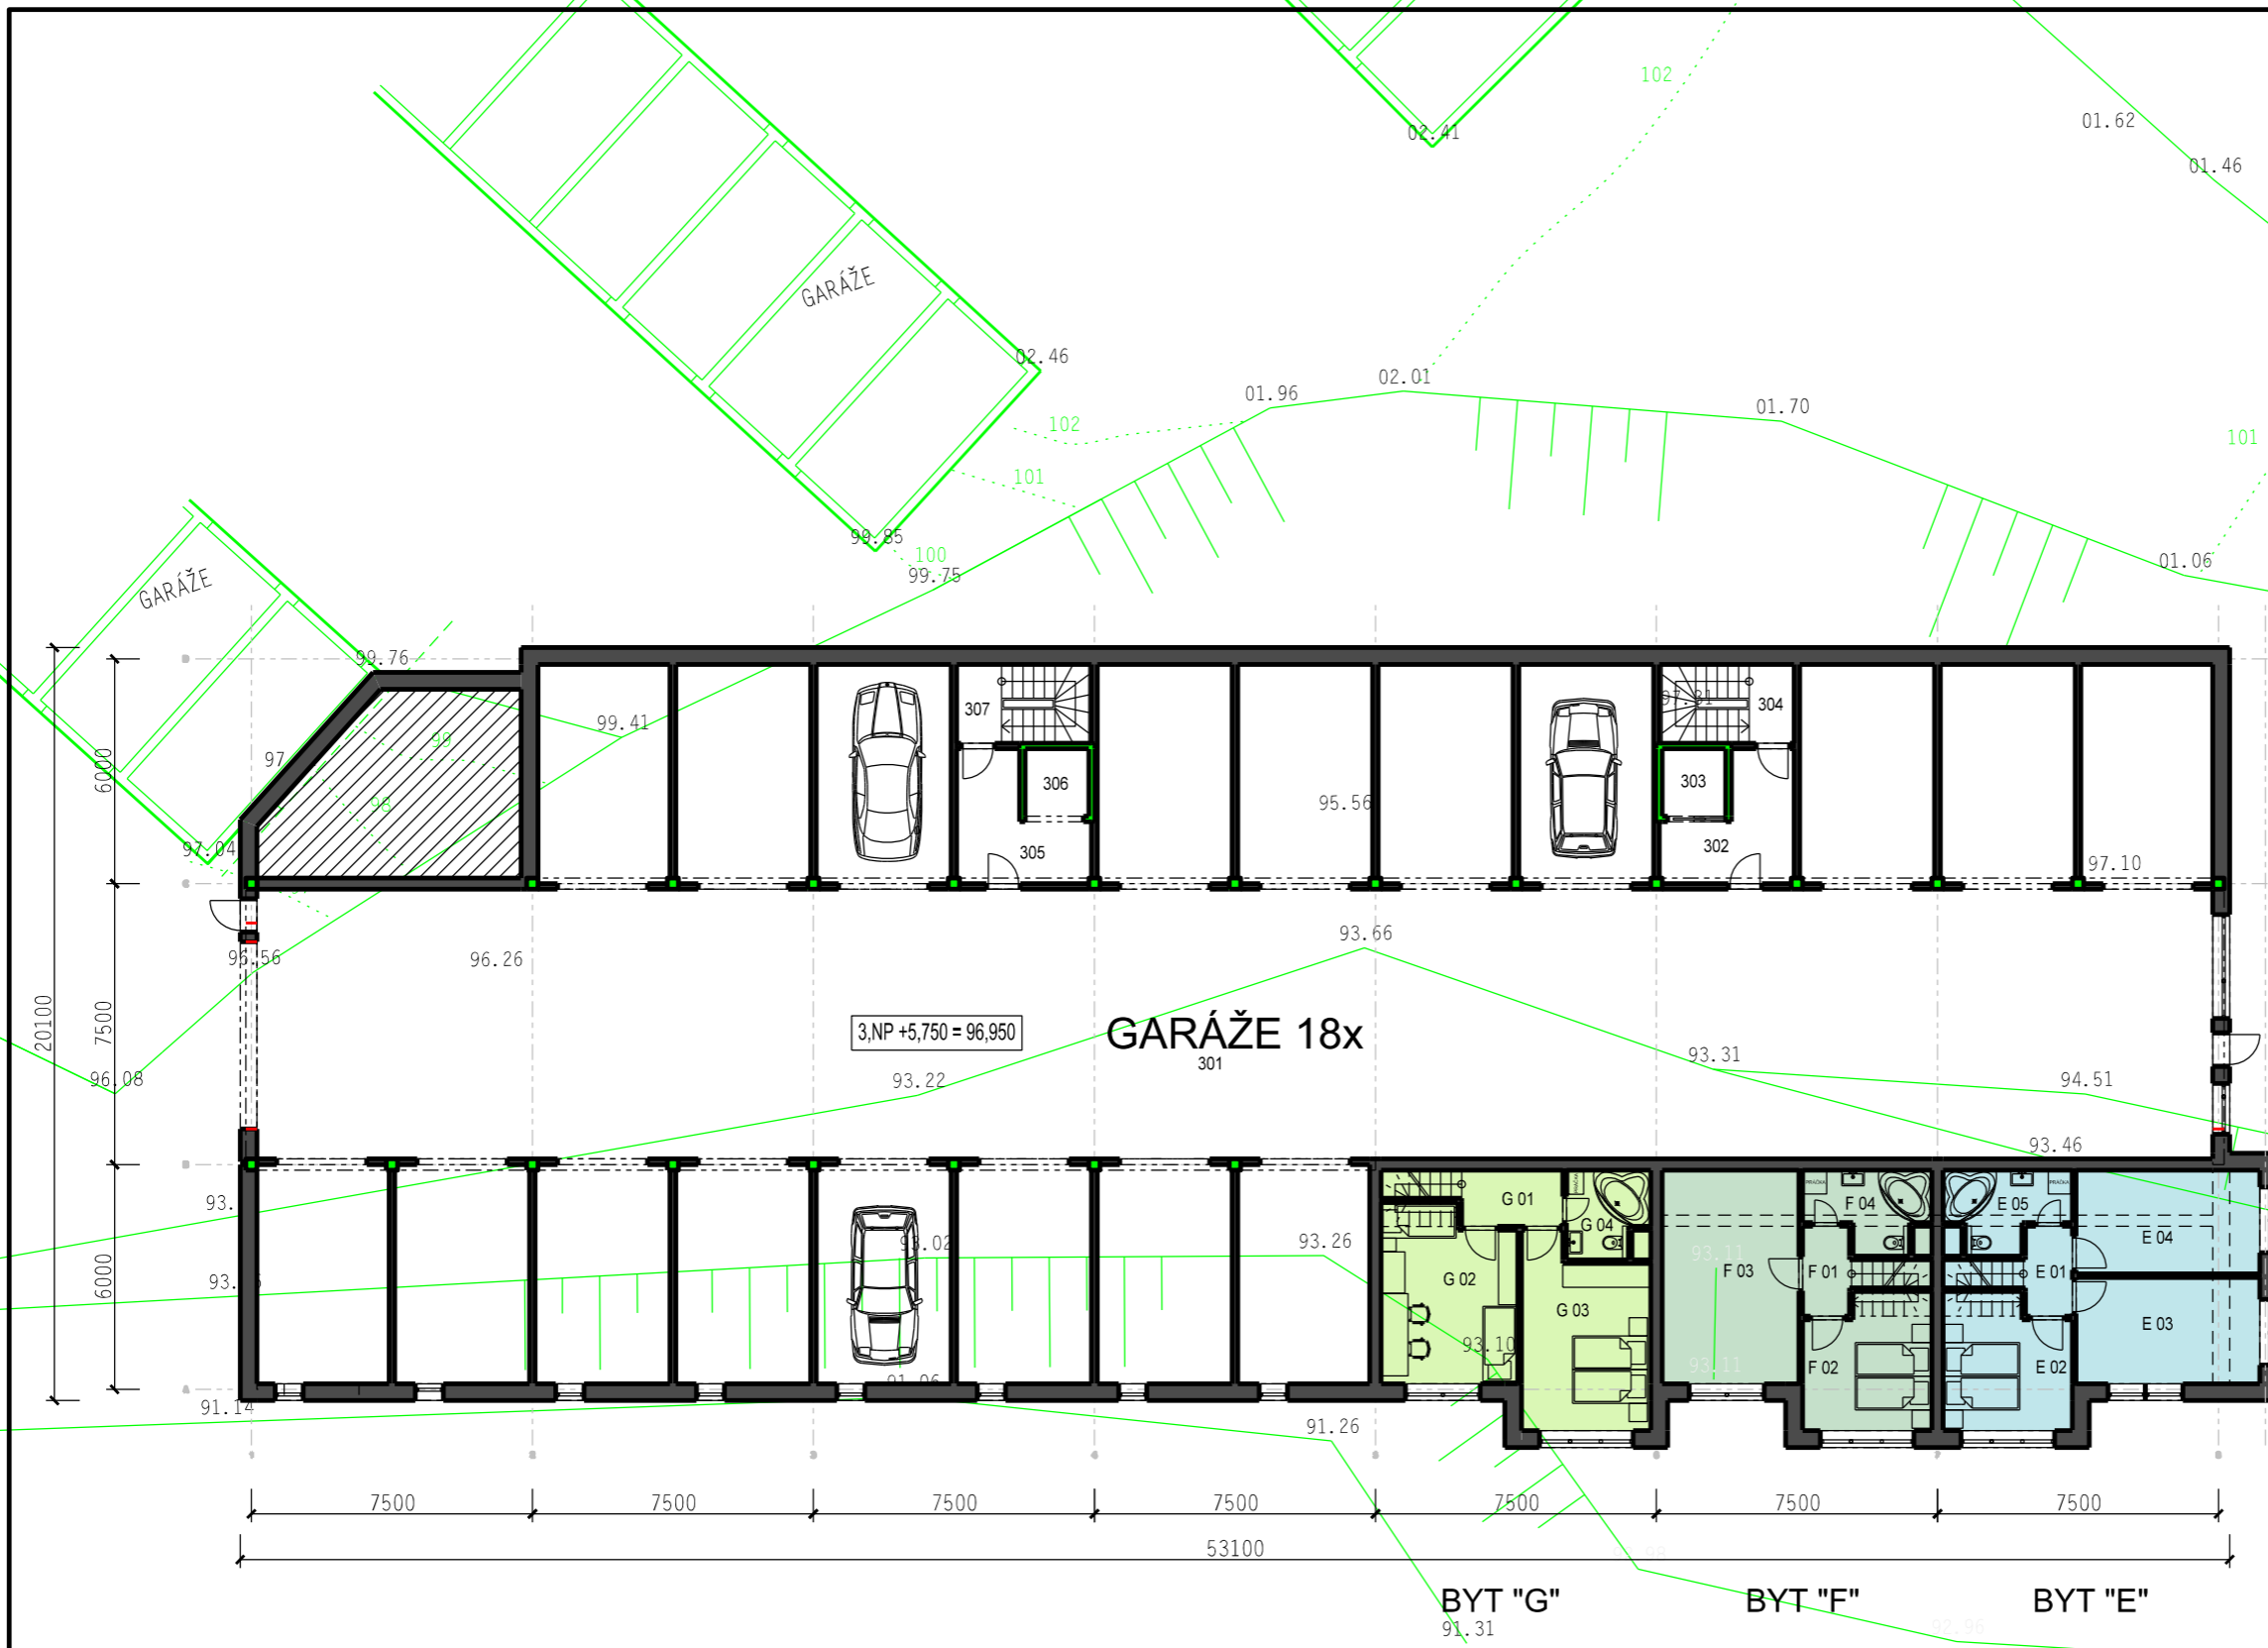

3,NP +5,750 = 96,950  
**GARÁŽE 18x**  
301

**BYT "G"**  
91.31

**BYT "F"**

**BYT "E"**

Autor:	Ing. arch. Marián GOČ, Ing. arch. Anna GOČOVÁ Ing. arch. Lucia KRUPOVÁ	ATELIÉR <i>gan</i> s.r.o. Nám. A. Hlinku 27, Ružomberok
Klient:	Stavebný podnik, Námestovo	
Akcia:	<b>BYTOVÝ DOM</b> NÁMESTOVO, Brehy	Č.vykr.: <b>4</b>
Objekt:	<b>PÔDORYS 3.NP</b>	Dátum: 11-2015 Mierka: 1:200