


ROZHLAS  
LEGENDA MIESTNOSTÍ:

401	CESTA	00.76	375,84
402	PREDSIEN	00.72	9,18
403	VÝŤAH		3,20
404	SCHODISKO		7,56
405	PREDSIEN	00.72	9,18
406	VÝŤAH		3,20
407	SCHODISKO		7,56
	GARÁŽE (18x21,04 m2)		378,72
408	CHODBA	5000 = 1000	19,85
	<b>SPOLU</b>		<b>814,29</b>
<b>BYT "E"</b>			
E 01	ZÁDVERIE	00.00	7,62
E 02	WC		1,20
E 03	KUCHYŇA		10,18
E 04	OBÝVACIA IZBA		19,15
	<b>BYT "E" SPOLU</b>		<b>38,15</b>
<b>BYT "F"</b>			
F 01	ZÁDVERIE		2,86
F 02	WC		1,19
F 03	OBÝV. IZBA + KUCHYŇA		25,90
F 04	SCHODISKO		3,19
	<b>BYT "F" SPOLU</b>		<b>33,14</b>
<b>BYT "G"</b>			
G 01	ZÁDVERIE		10,80
G 02	WC		1,49
G 03	KUCHYŇA		16,11
G 04	OBÝVACIA IZBA		14,97
	<b>BYT "G" SPOLU</b>		<b>43,36</b>
	<b>SPOLU CELKOM</b>		<b>928,93</b>

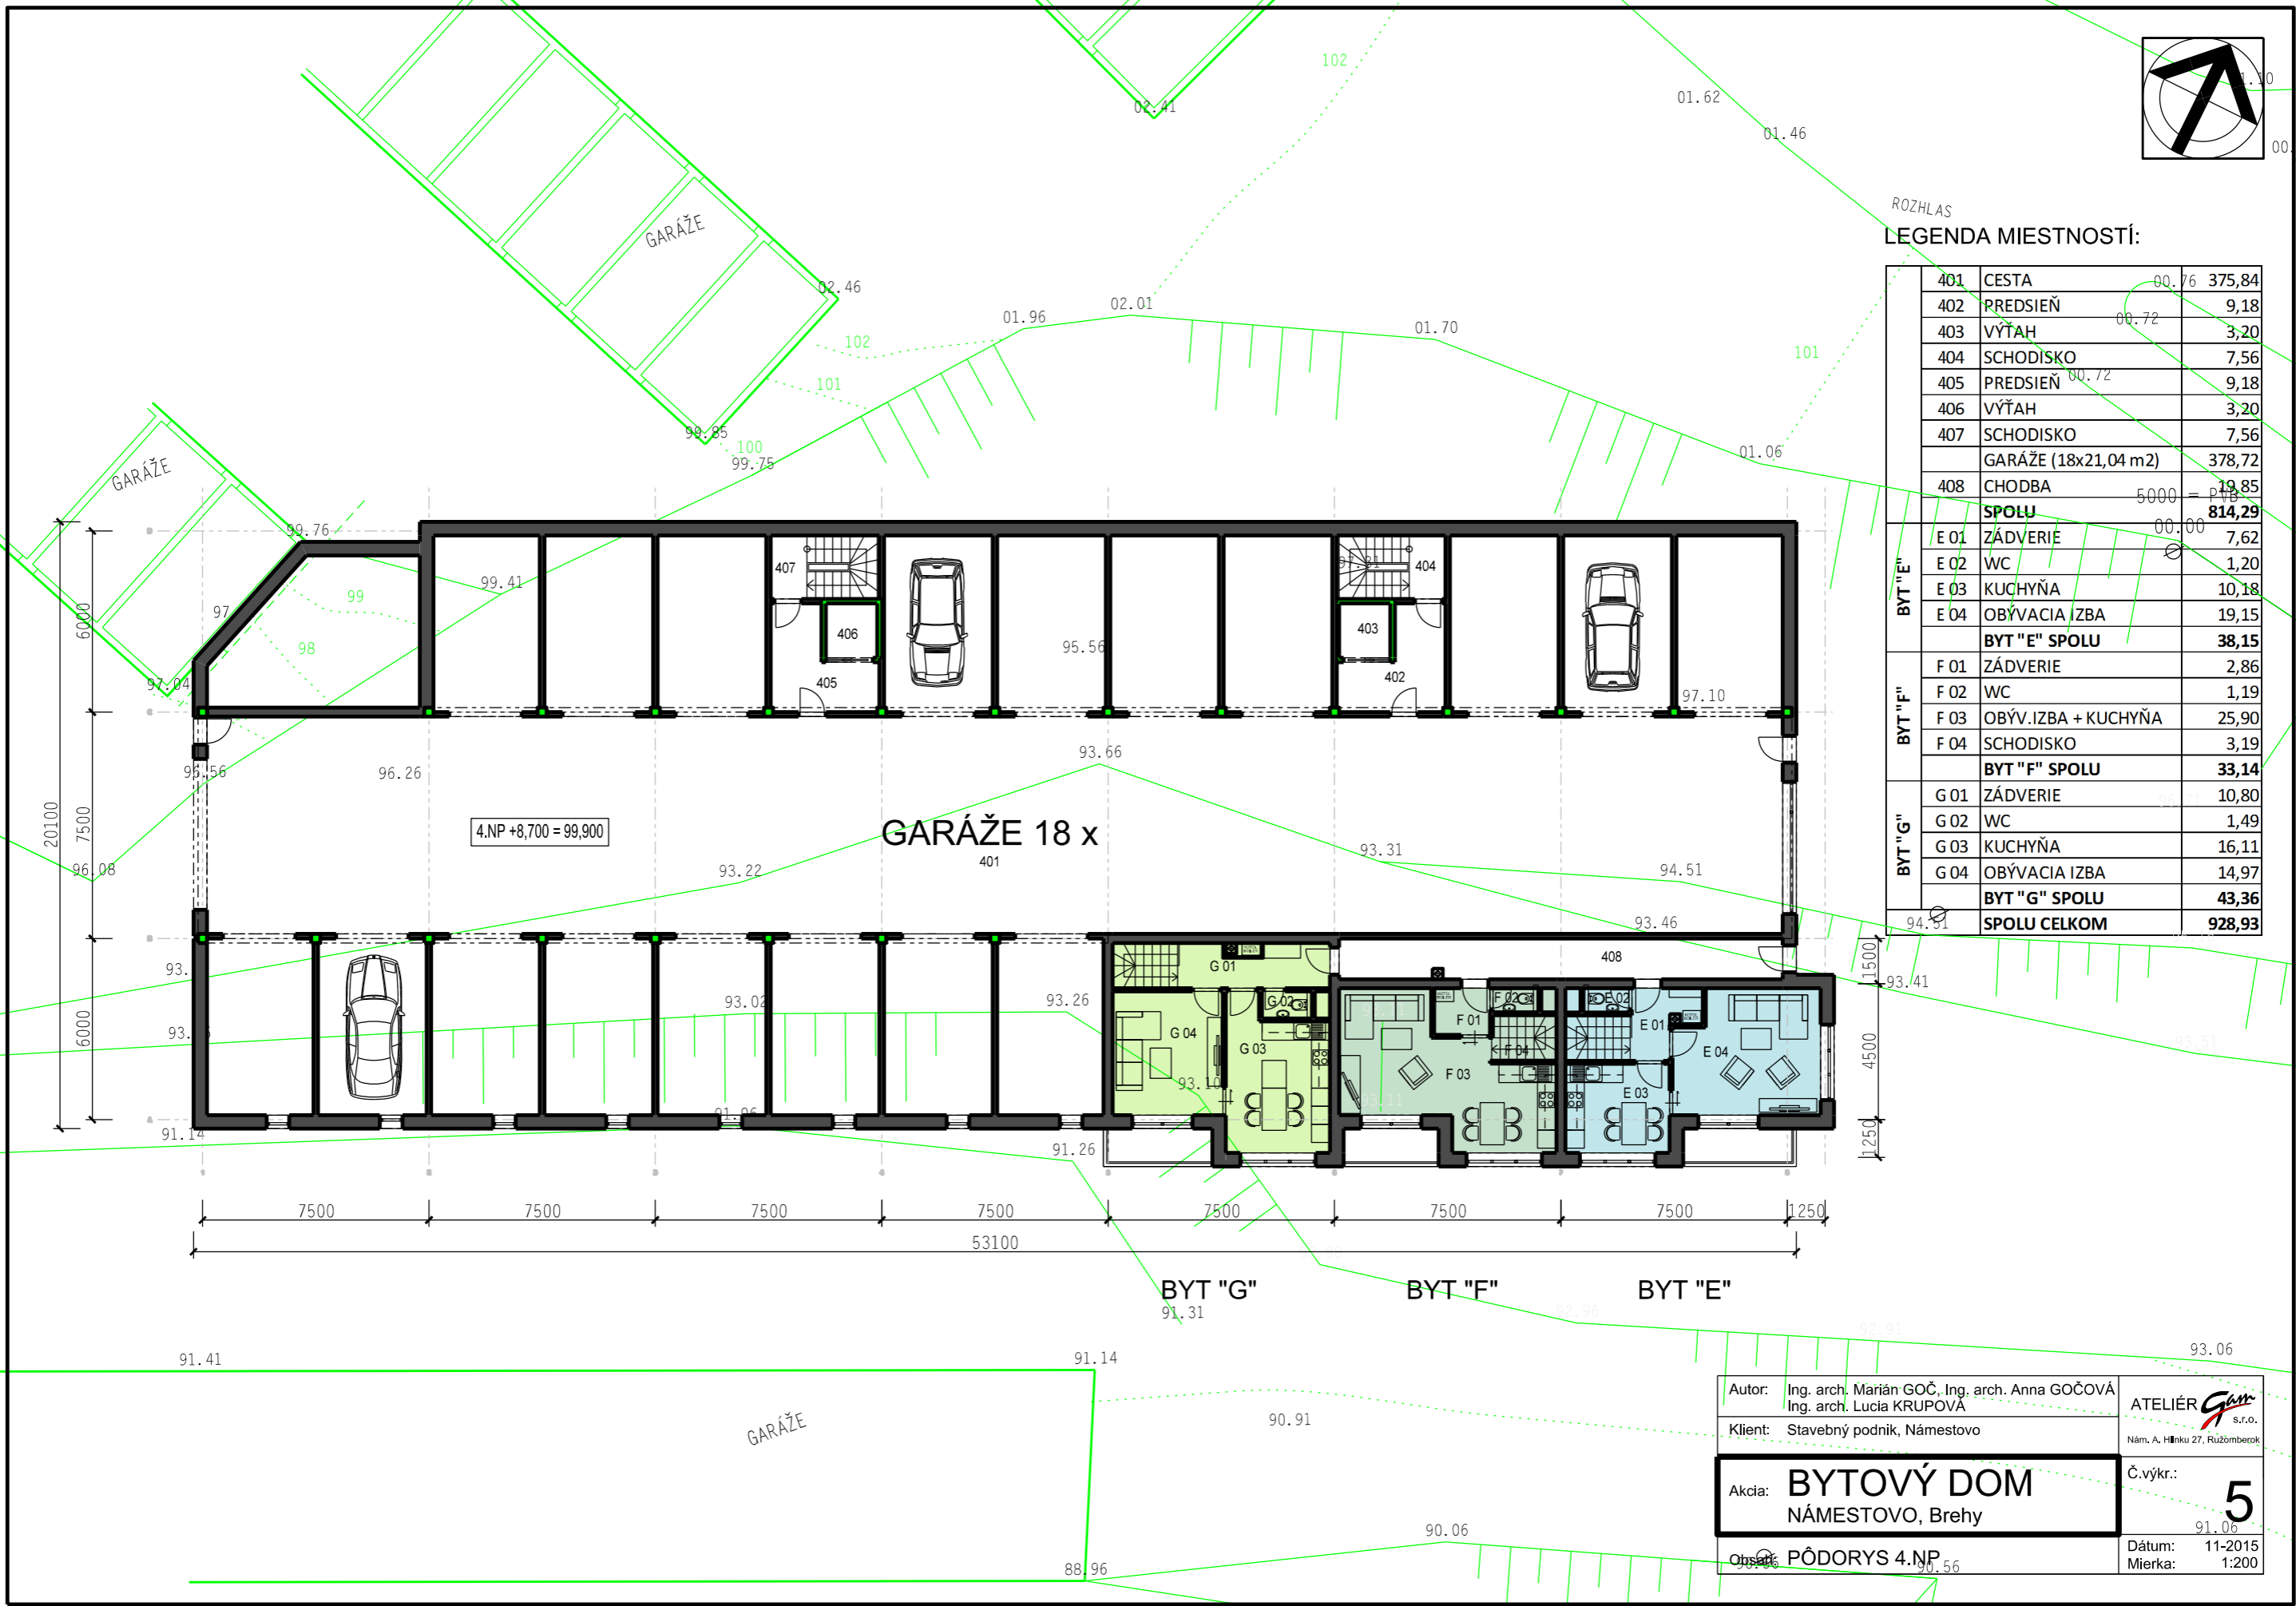

Autor:	Ing. arch. Marián GOČ, Ing. arch. Anna GOČOVÁ Ing. arch. Lucia KRUPOVÁ	ATELIÉR <b>GAM</b> s.r.o. Nám. A. Hlinku 27, Ruzomberok
Klient:	Stavebný podnik, Námestovo	
Akcia:	<b>BYTOVÝ DOM</b> NÁMESTOVO, Brehy	Č.výkr.: <b>5</b>
Objekt:	<b>PÔDORYS 4.NP</b>	Dátum: 11-2015 Mierka: 1:200