


LEGENDA MIESTNOSTÍ:

BYT "A"	A 01	CHODBA	00,75	7,03
	A 02	WC	00,72	1,58
	A 03	KÚPEĽŇA		3,37
	A 04	KUCHYŇA		7,30
	A 05	OBÝVACIA IZBA		19,67
	A 06	SPÁĽŇA		12,59
	BYT "A" SPOLU			51,54
BYT "B"	B 01	CHODBA		9,61
	B 02	WC		1,35
	B 03	KÚPEĽŇA	5,00 = PIV	4,70
	B 04	KOMORA	00,00	2,60
	B 05	IZBA		13,28
	B 06	OBÝVACIA IZBA+KUCHYŇA		30,64
	B 07	SPÁĽŇA		13,22
BYT "B" SPOLU			75,40	
BYT "C"	C 01	CHODBA		6,37
	C 02	WC		1,71
	C 03	KÚPEĽŇA		5,64
	C 04	ŠATNÍK		4,12
	C 05	SPÁĽŇA		16,93
	C 06	OBÝVACIA IZBA		30,76
	BYT "C" SPOLU			65,53
BYT "D"	D 01	CHODBA		10,51
	D 02	WC		1,58
	D 03	KÚPEĽŇA		5,06
	D 04	IZBA		17,25
	D 05	KUCHYŇA		8,57
	D 06	OBÝVACIA IZBA		23,63
	D 07	IZBA		16,24
BYT "D" SPOLU			82,84	
501 ZÁDVERIE			11,90	
502 CHODBA			32,57	
503 VÝŤAH			3,06	
504 SCHODISKO			7,25	
SPOLU			54,77	
SPOLU CELKOM			330,08	

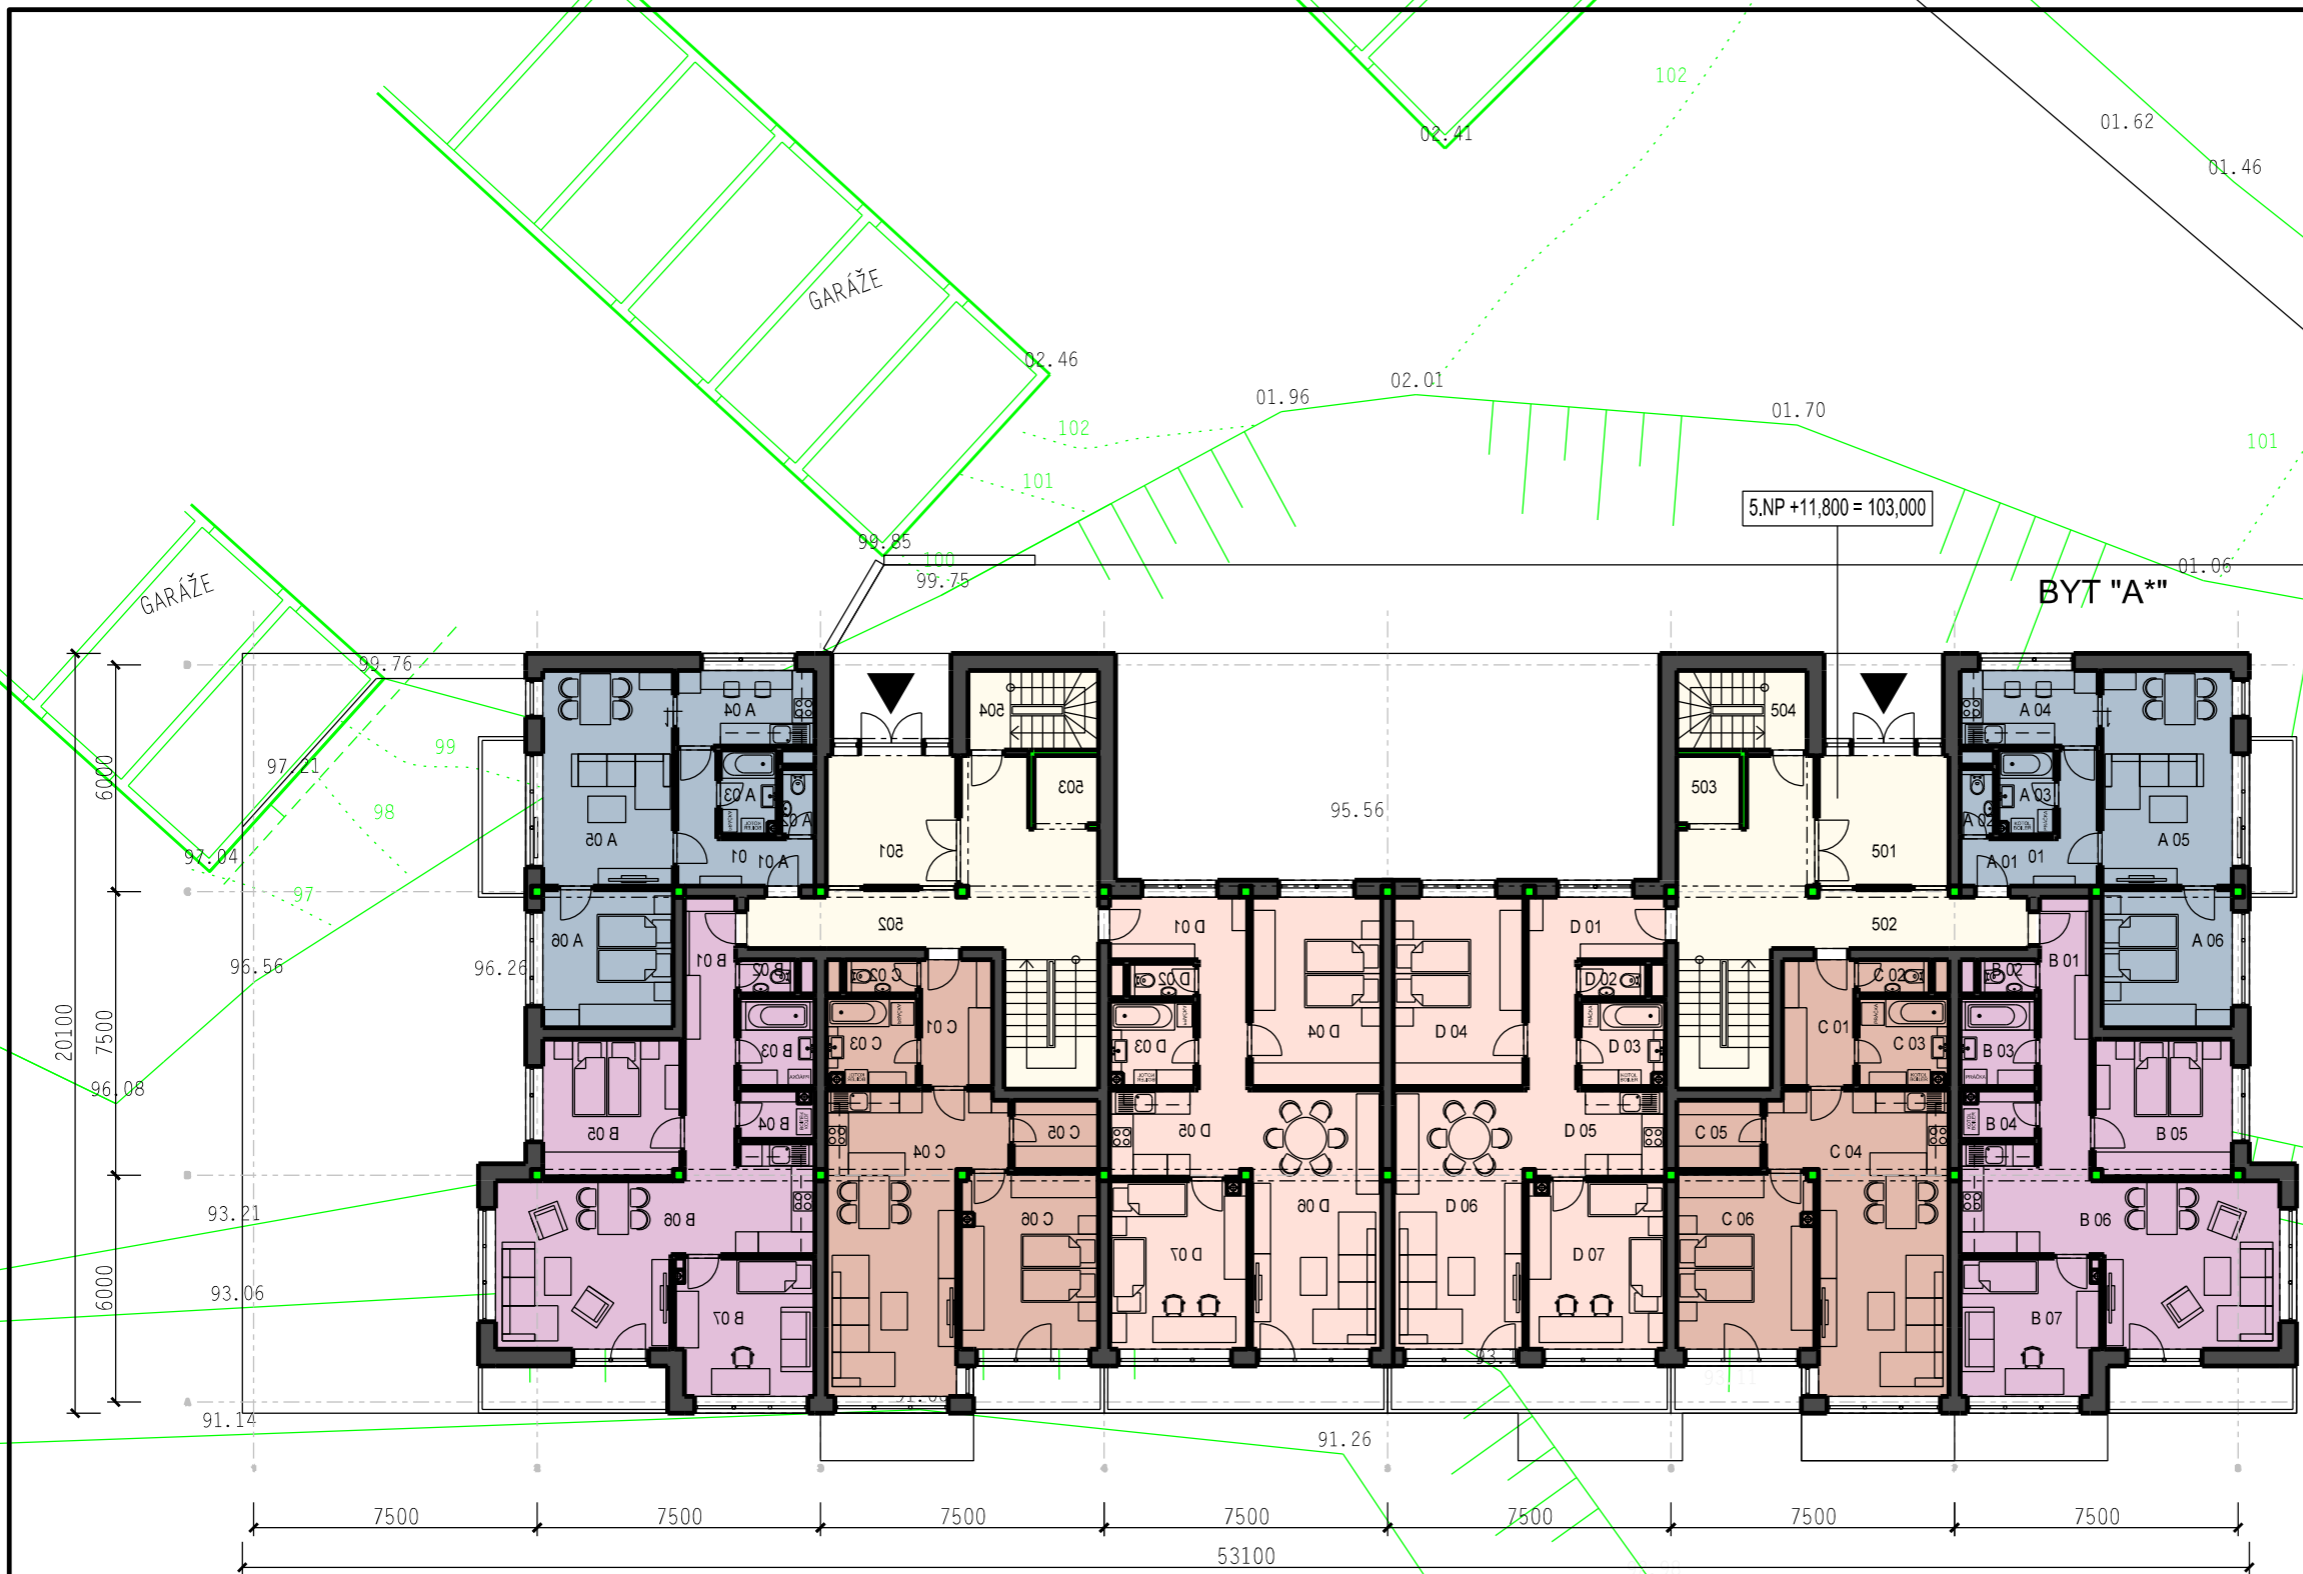

Autor:	Ing. arch. Marián GOČ, Ing. arch. Anna GOČOVÁ Ing. arch. Lucia KRUPOVÁ	ATELIÉR GAM s.r.o. Nám. A. Hlinku 27, Ruzomberok
Klient:	Stavebný podnik, Námestovo	
Akcia:	BYTOVÝ DOM NÁMESTOVO, Brehy	Č.výkr.: 6
Objekt:	PÔDORYS 5.NP	Dátum: 11-2015 Mierka: 1:200