


LEGENDA MIESTNOSTÍ:

601	CHODBA	00.76	28,34
602	VÝTAH	00.72	3,06
603	TECHN. INŠTALÁCIE		2,96
SPOLU			34,36
A 01	PREDSIEŇ		6,41
A 02	WC		1,58
A 03	KÚPEĽŇA		4,95
A 04	OBÝVACIA IZBA+KUCHYŇA		28,80
A 05	SPÁĽŇA	5,000 = P	12,59
A 06	IZBA		15,88
A 07	KOMORA	00.00	2,28
BYT "A" SPOLU			72,49
B 01	PREDSIEŇ		9,61
B 02	WC		1,35
B 03	KÚPEĽŇA		4,70
B 04	KOMORA		2,60
B 05	SPÁĽŇA		13,28
B 06	OBÝVACIA IZBA+KUCHYŇA		30,64
B 07	IZBA		13,22
BYT "B" SPOLU			75,39
C 01	PREDSIEŇ		7,20
C 02	WC		1,48
C 03	KÚPEĽŇA		5,05
C 04	OBÝVACIA IZBA+KUCHYŇA		30,76
C 05	ŠATNÍK		4,12
C 06	SPÁĽŇA		16,93
BYT "C" SPOLU			65,54
D 01	PREDSIEŇ		10,51
D 02	WC		1,58
D 03	KÚPEĽŇA		5,06
D 04	SPÁĽŇA		17,25
D 05	KUCHYŇA		8,57
D 06	OBÝVACIA IZBA		23,63
D 07	IZBA		16,24
BYT "D" SPOLU			82,83
SPOLU CELKOM			330,61

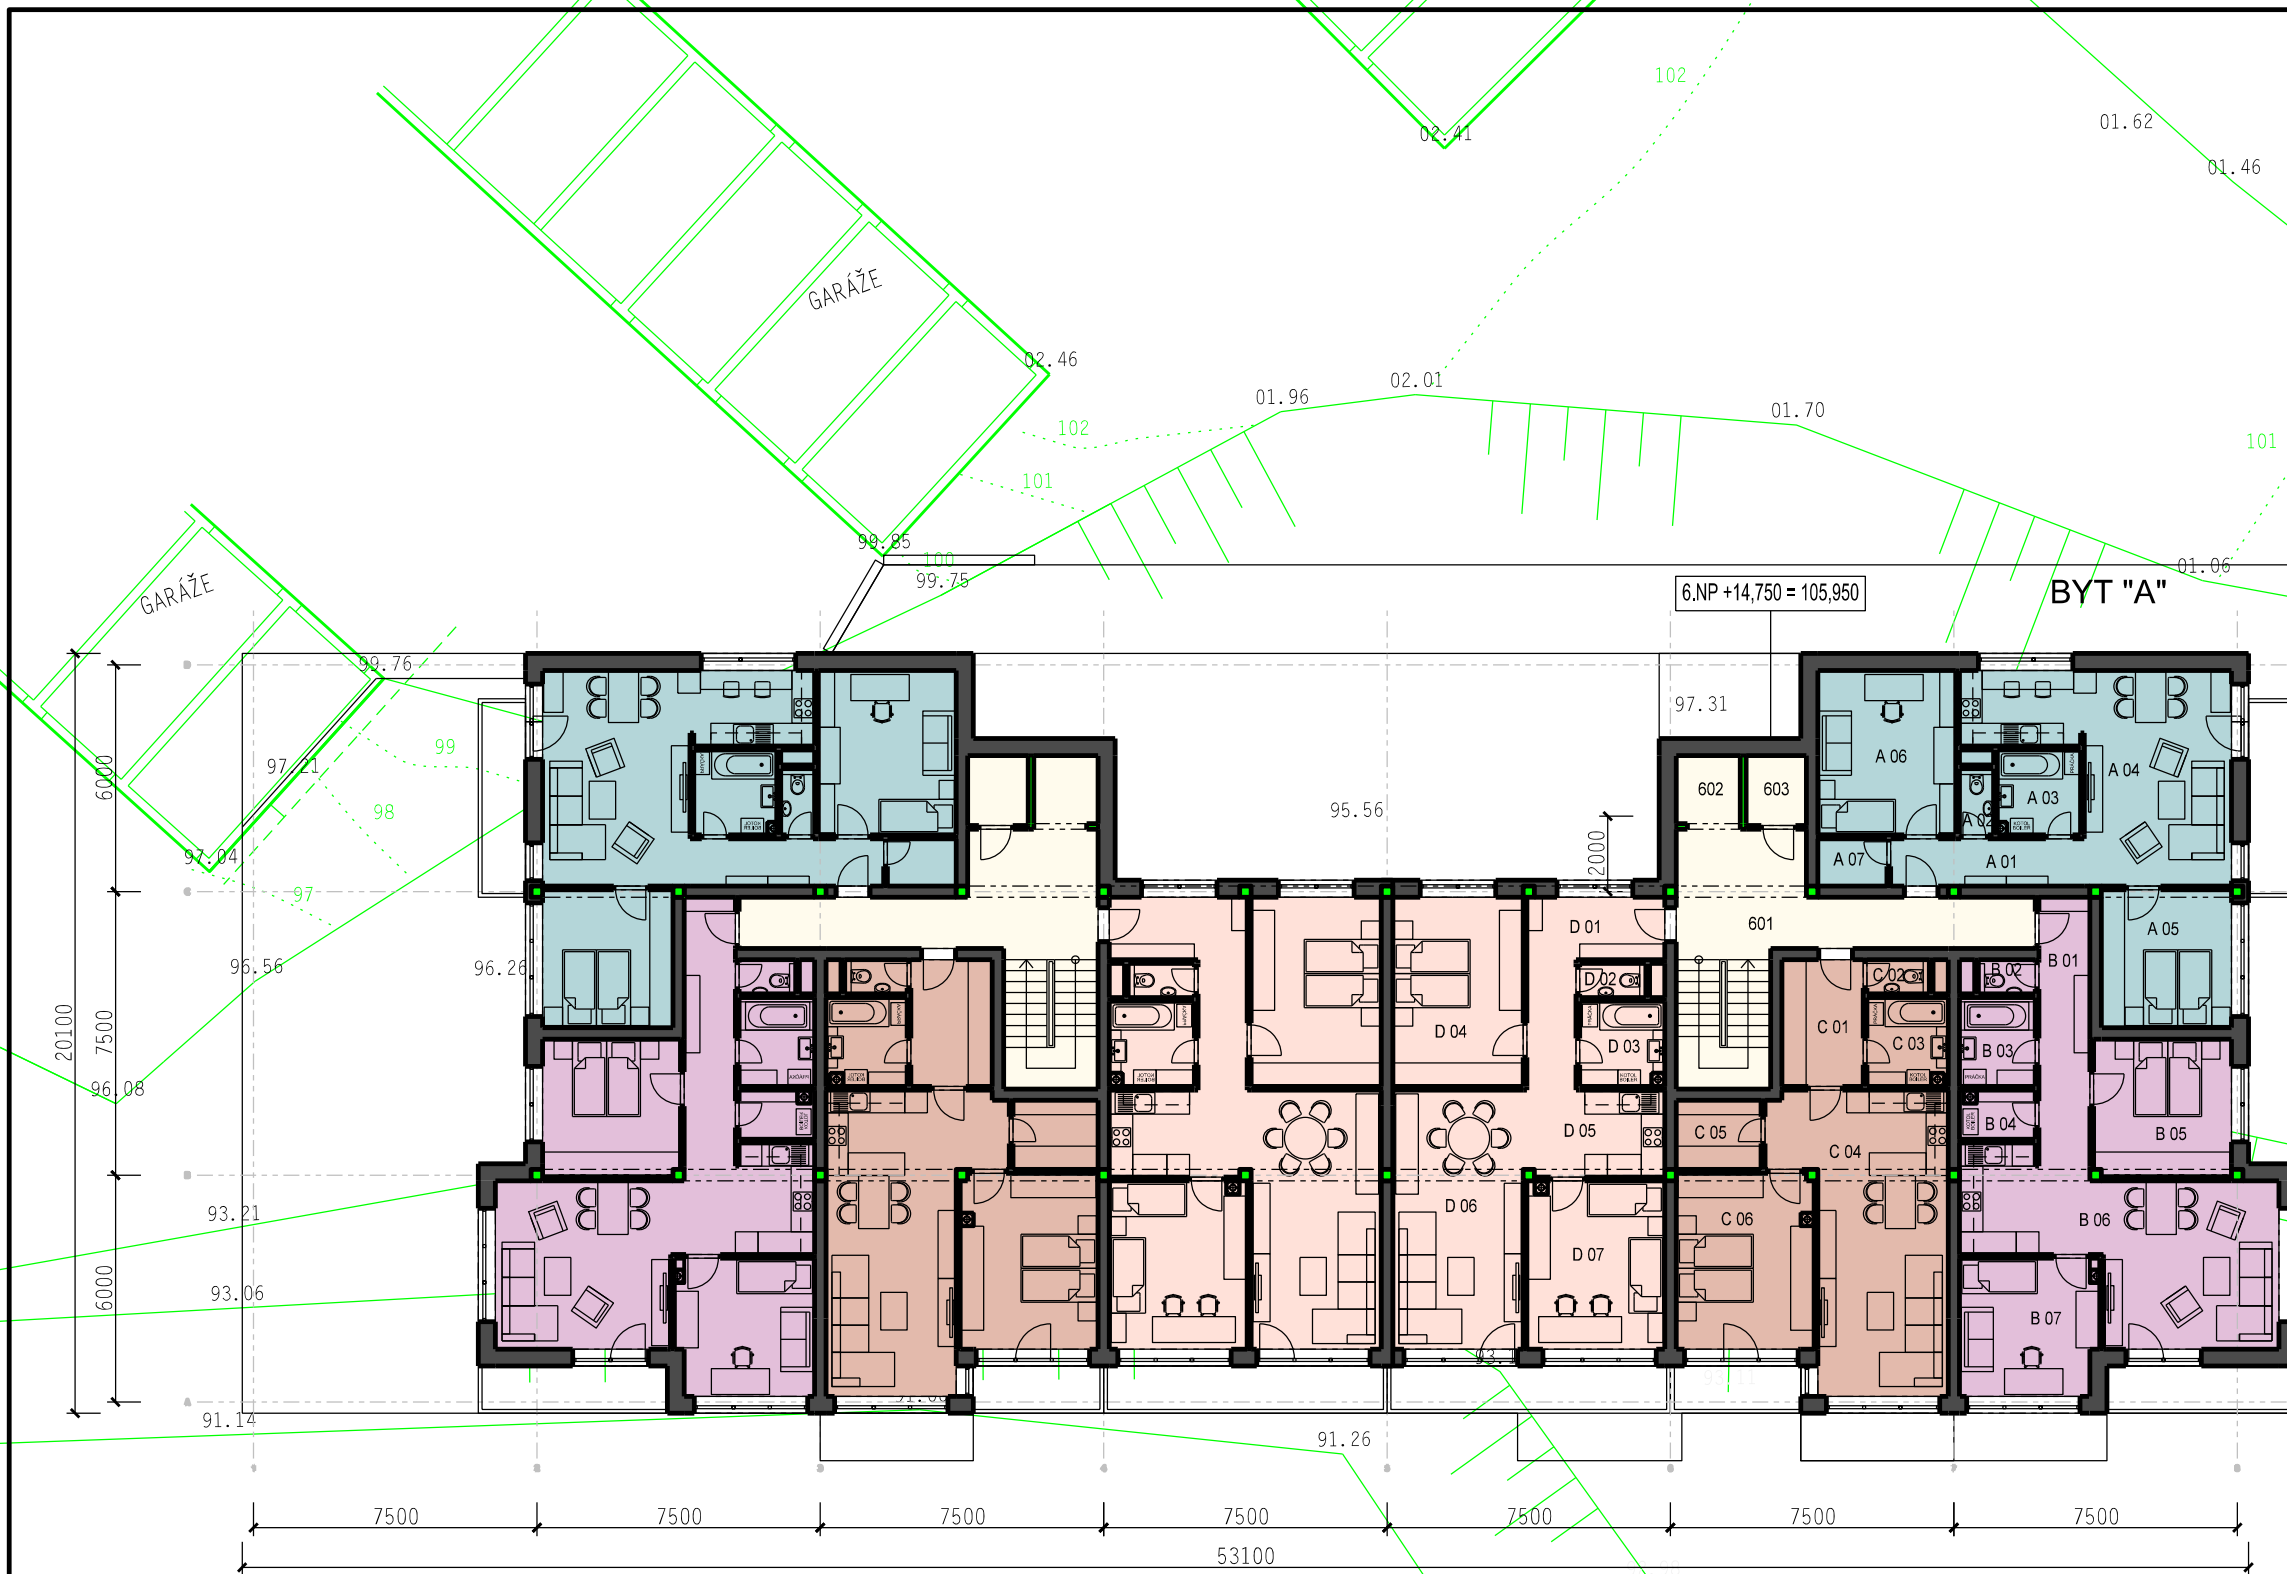

Autor: Ing. arch. Marián GOČ, Ing. arch. Anna GOČOVÁ
 Ing. arch. Lucia KRUPOVÁ

Klient: Stavebný podnik, Námestovo

Akcia: **BYTOVÝ DOM**
 NÁMESTOVO, Brehy

ATELIÉR *gan* s.r.o.
 Nám. A. Hlinku 27, Ružomberok

Č.výkr.: **7**

Dátum: 11-2015
 Mierka: 1:200

Číslo: **PŌDORYS 6.NP**